


CORTE ESQUEMÁTICO DO EDIFÍCIO

Building Section View

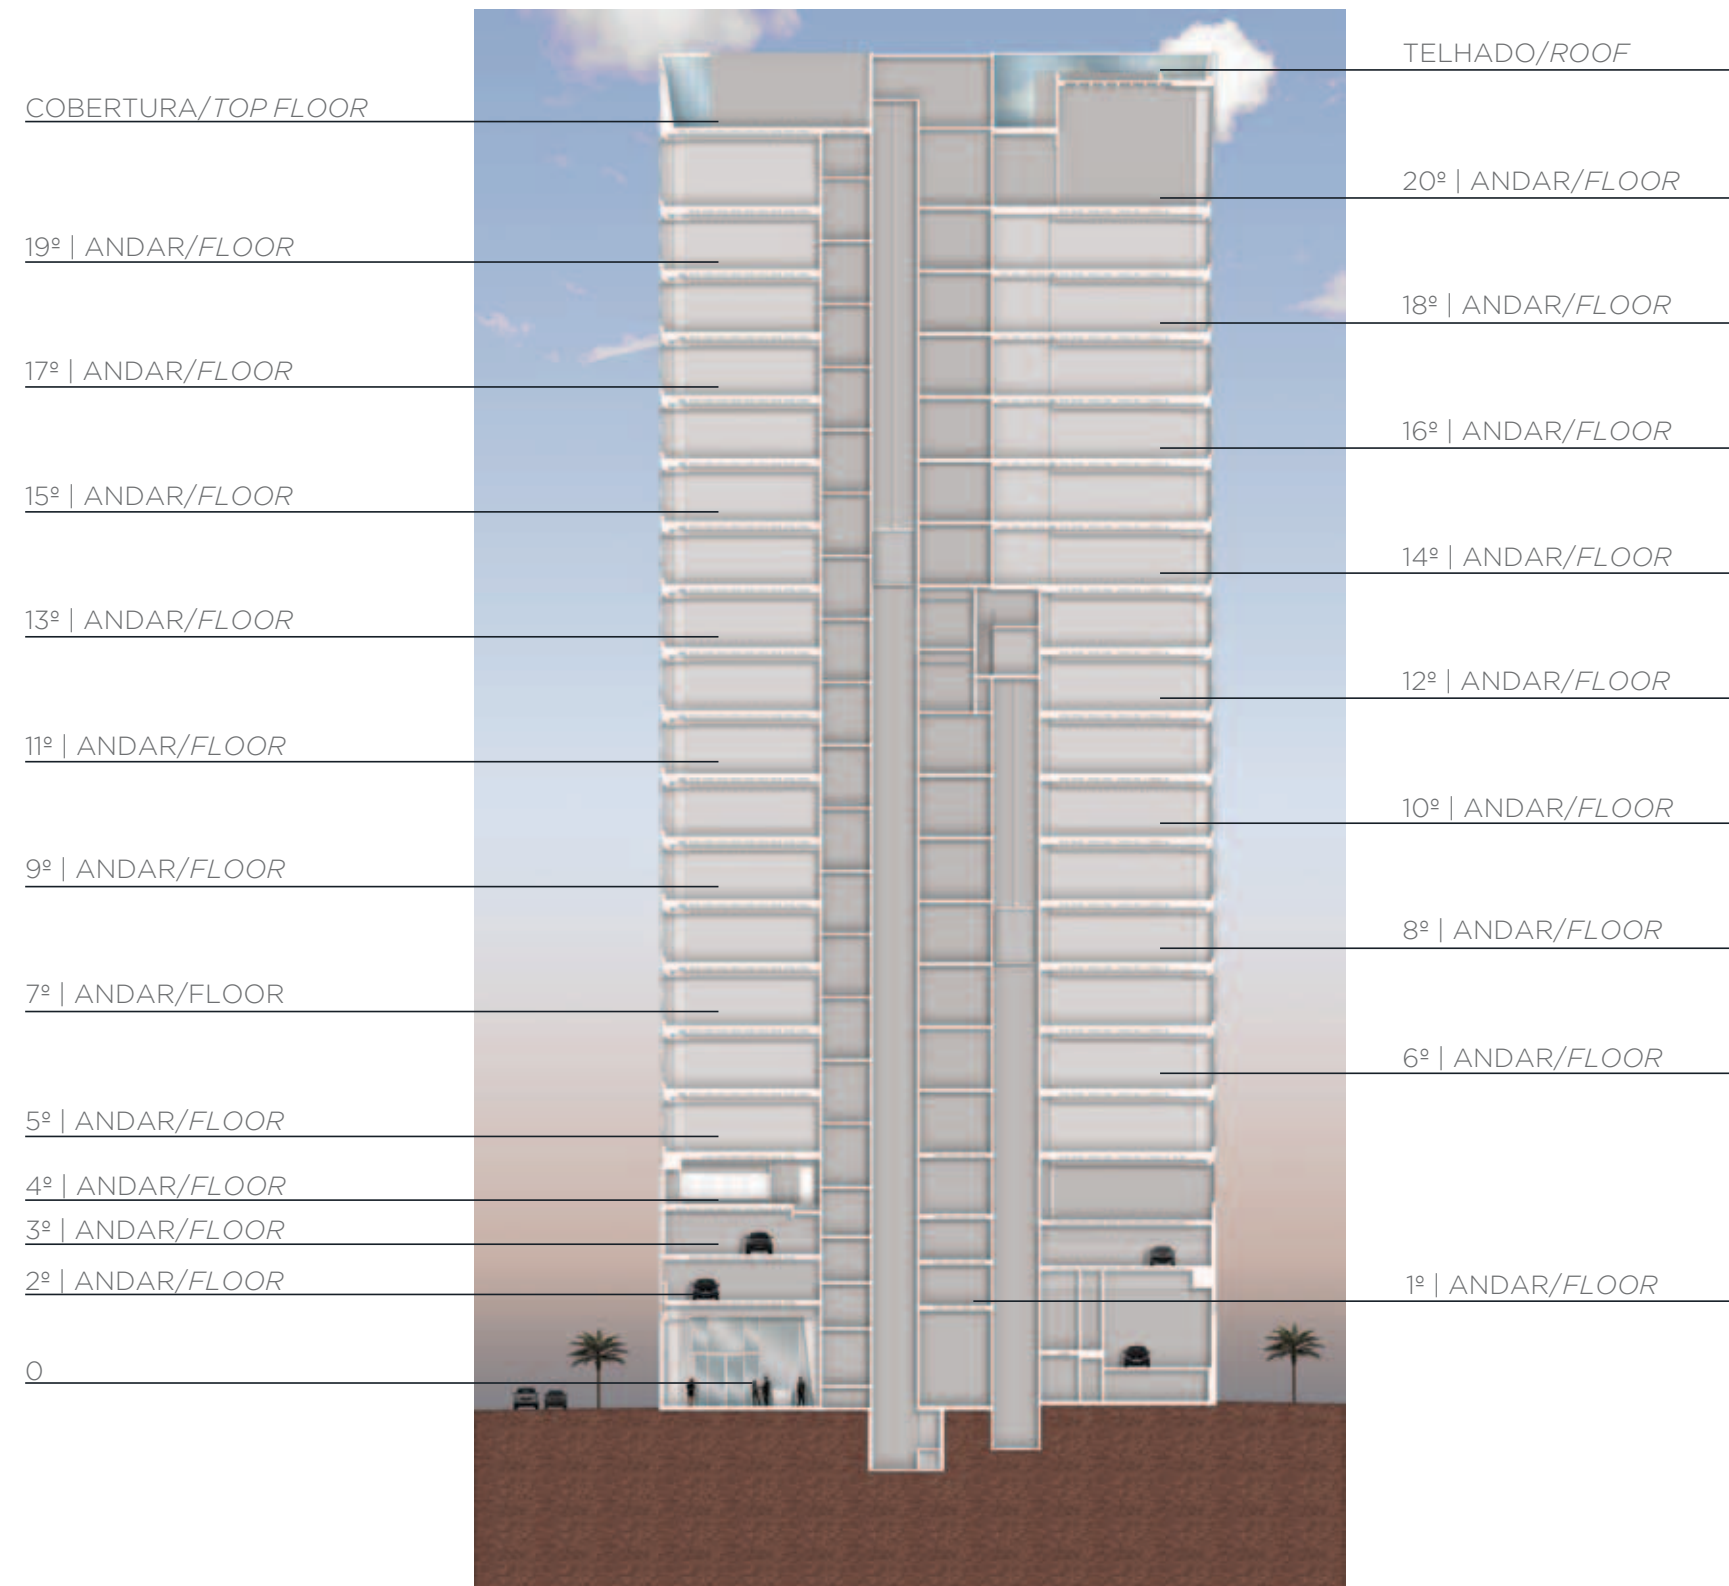

REPRESENTAÇÃO ARTÍSTICA DO CORTE ESQUEMÁTICO DO EDIFÍCIO | ARTISTIC REPRESENTATION OF THE BUILDING SECTION VIEW